




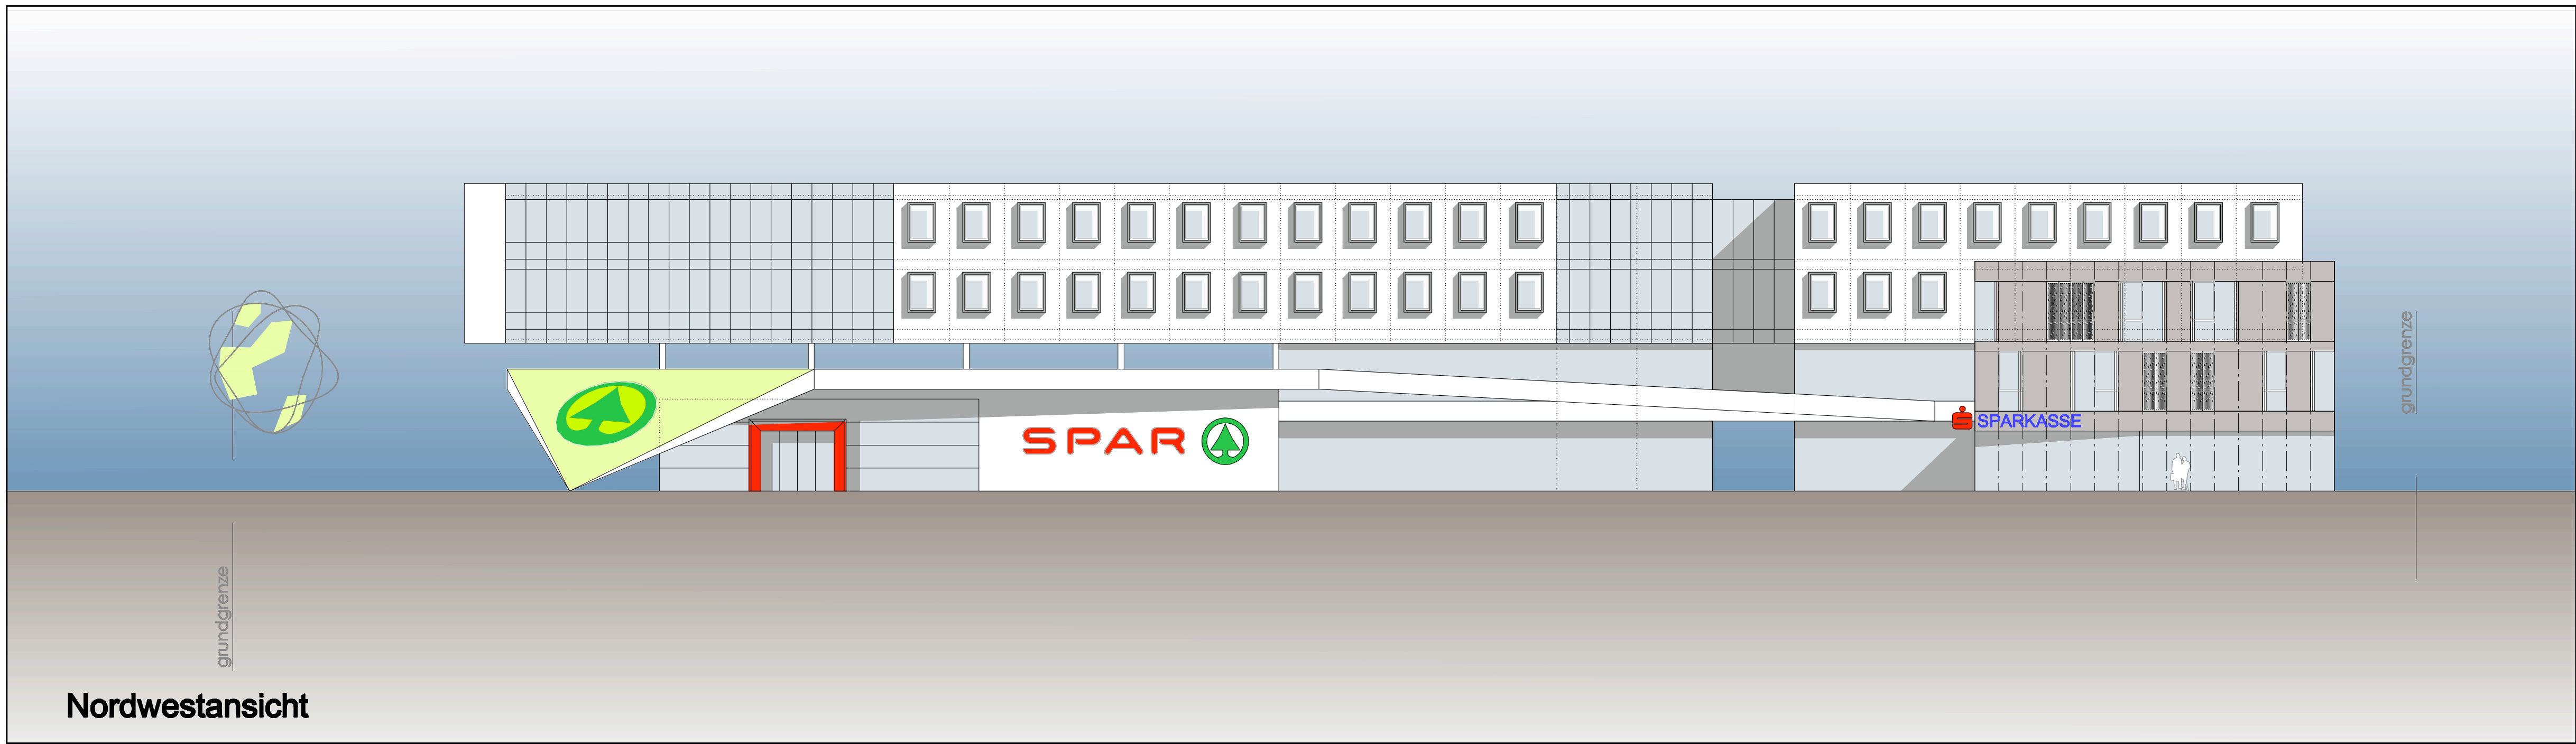


Nordwestansicht

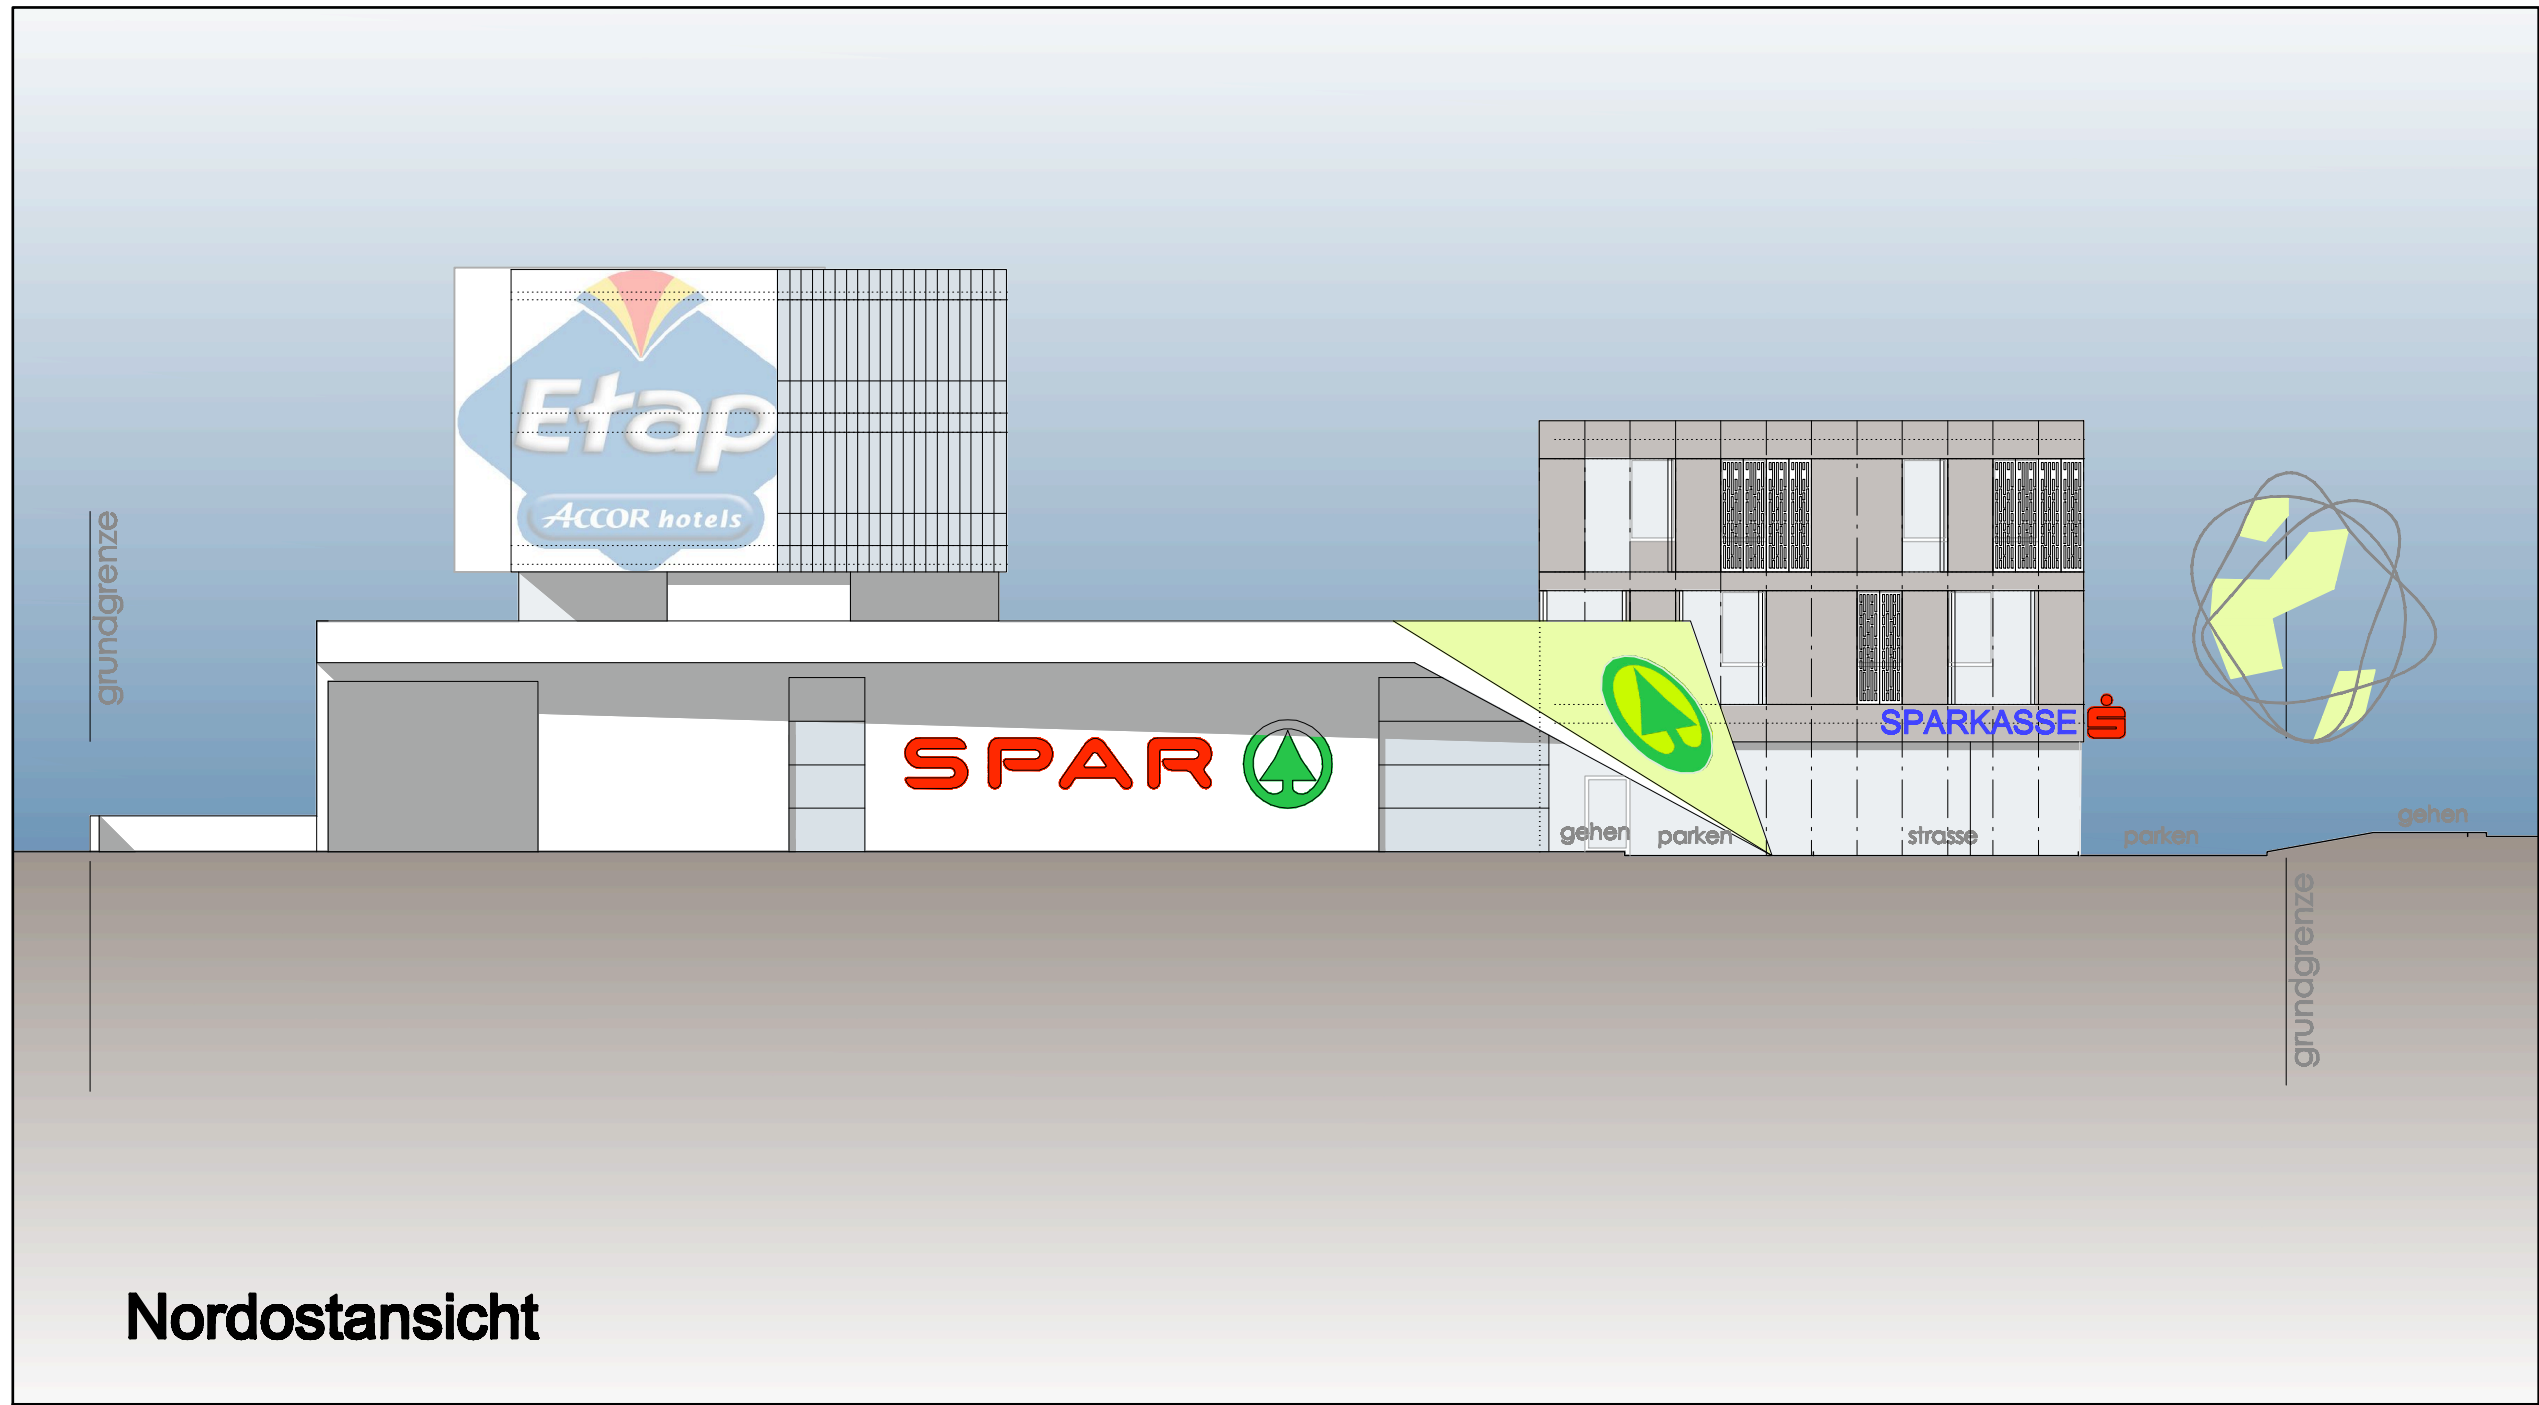

Nordostansicht

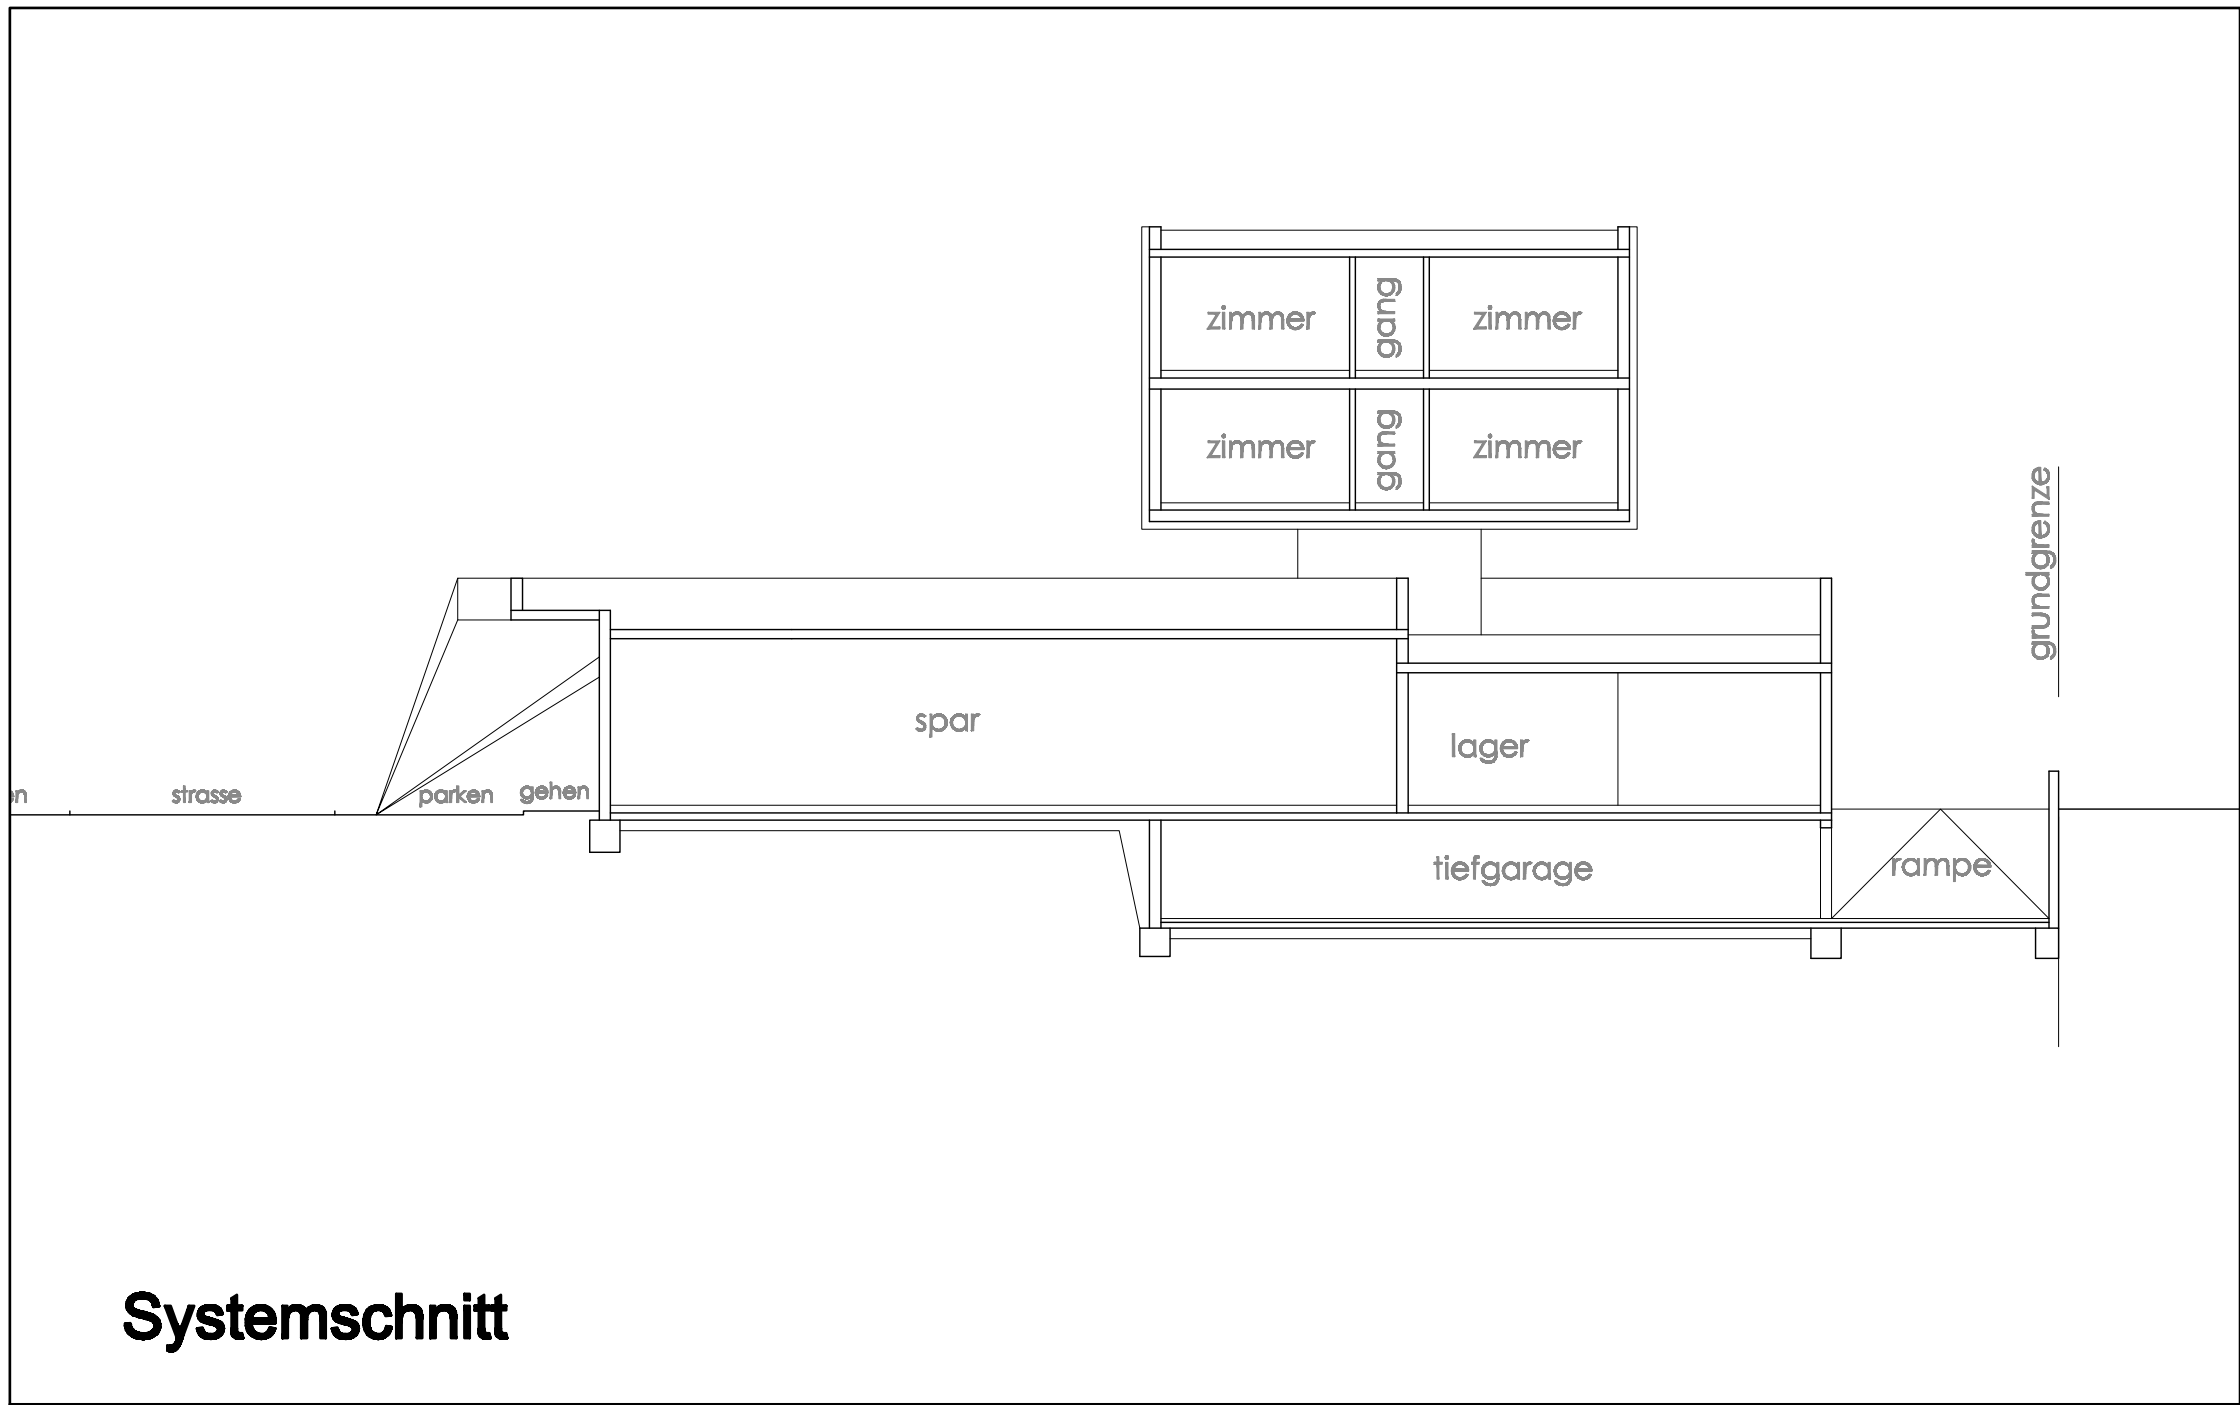

Systemschnitt

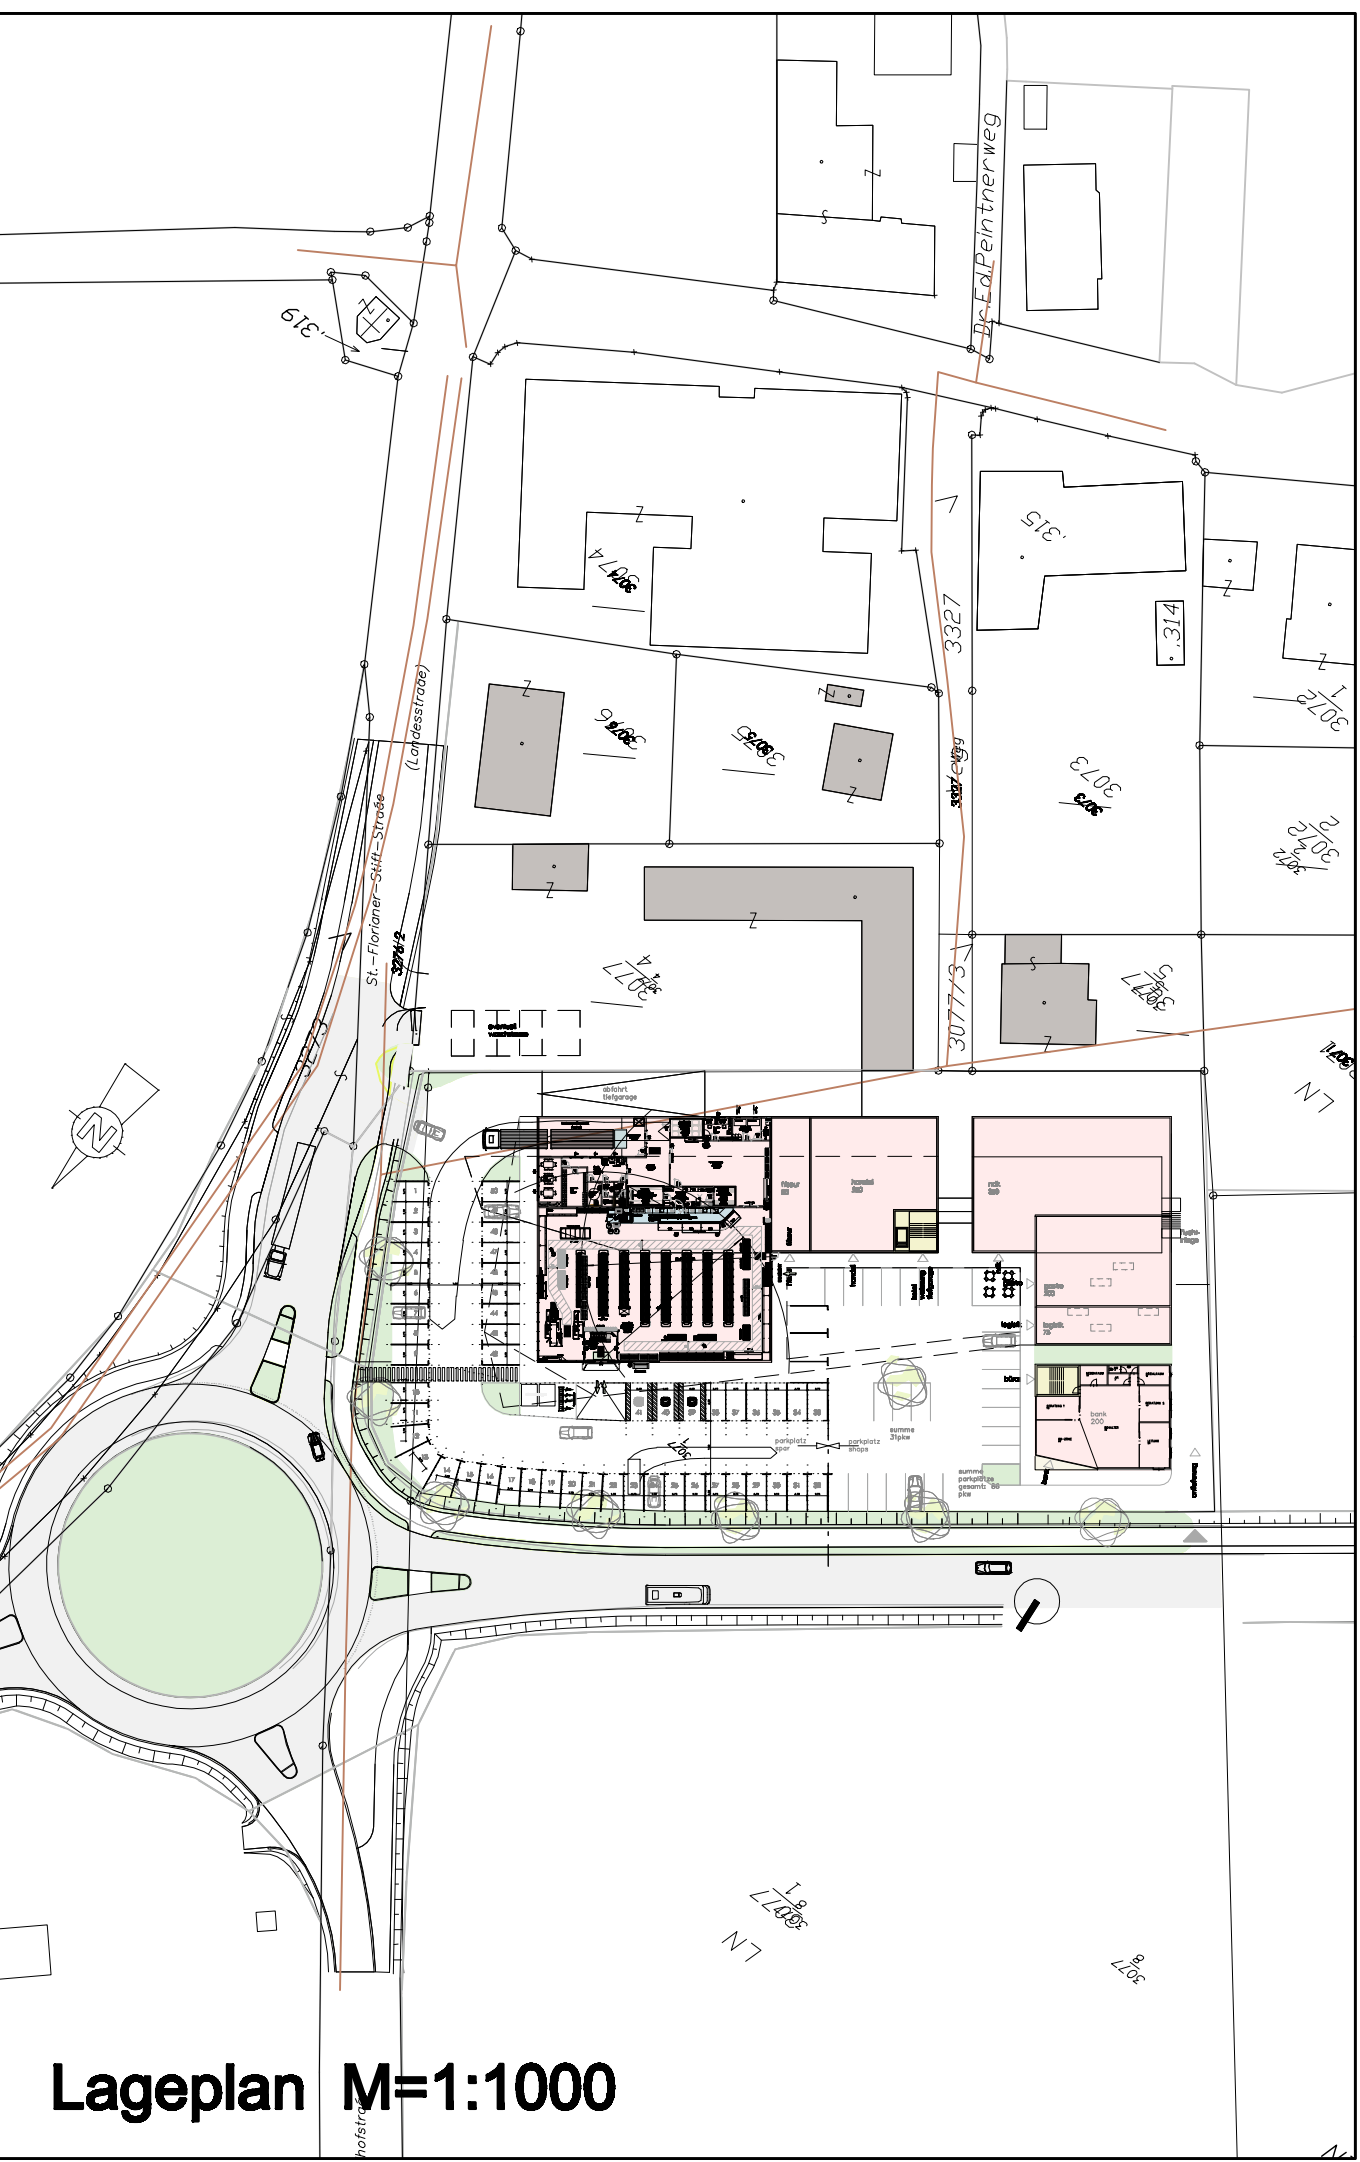

Lageplan M=1:1000

ENTWURF

Neubau Fachmarktzentrum Stadt Ansfelden

Ansichten & Schaubilder

MASSSTAB				M=1:200
ZEICHNUNG	STADT	ANFELDEN	ANFELDEN	ANFELDEN
STADT	STADT	STADT	STADT	STADT
STADT	STADT	STADT	STADT	STADT

Parz.Nr.: KG: Ansfelden

BAUHER

GRUNDSTÜCKSGEWÄHR


BAUHER

BAUFÜHRUNG


PLANUNG

HANNES ENGLMAIR

PRJ.NR.	1	PLANNR.		GRÖSSE		GEZEICHN.	PE
DATUM	01.10.2007	GEÄNDERT					
PLANNO							

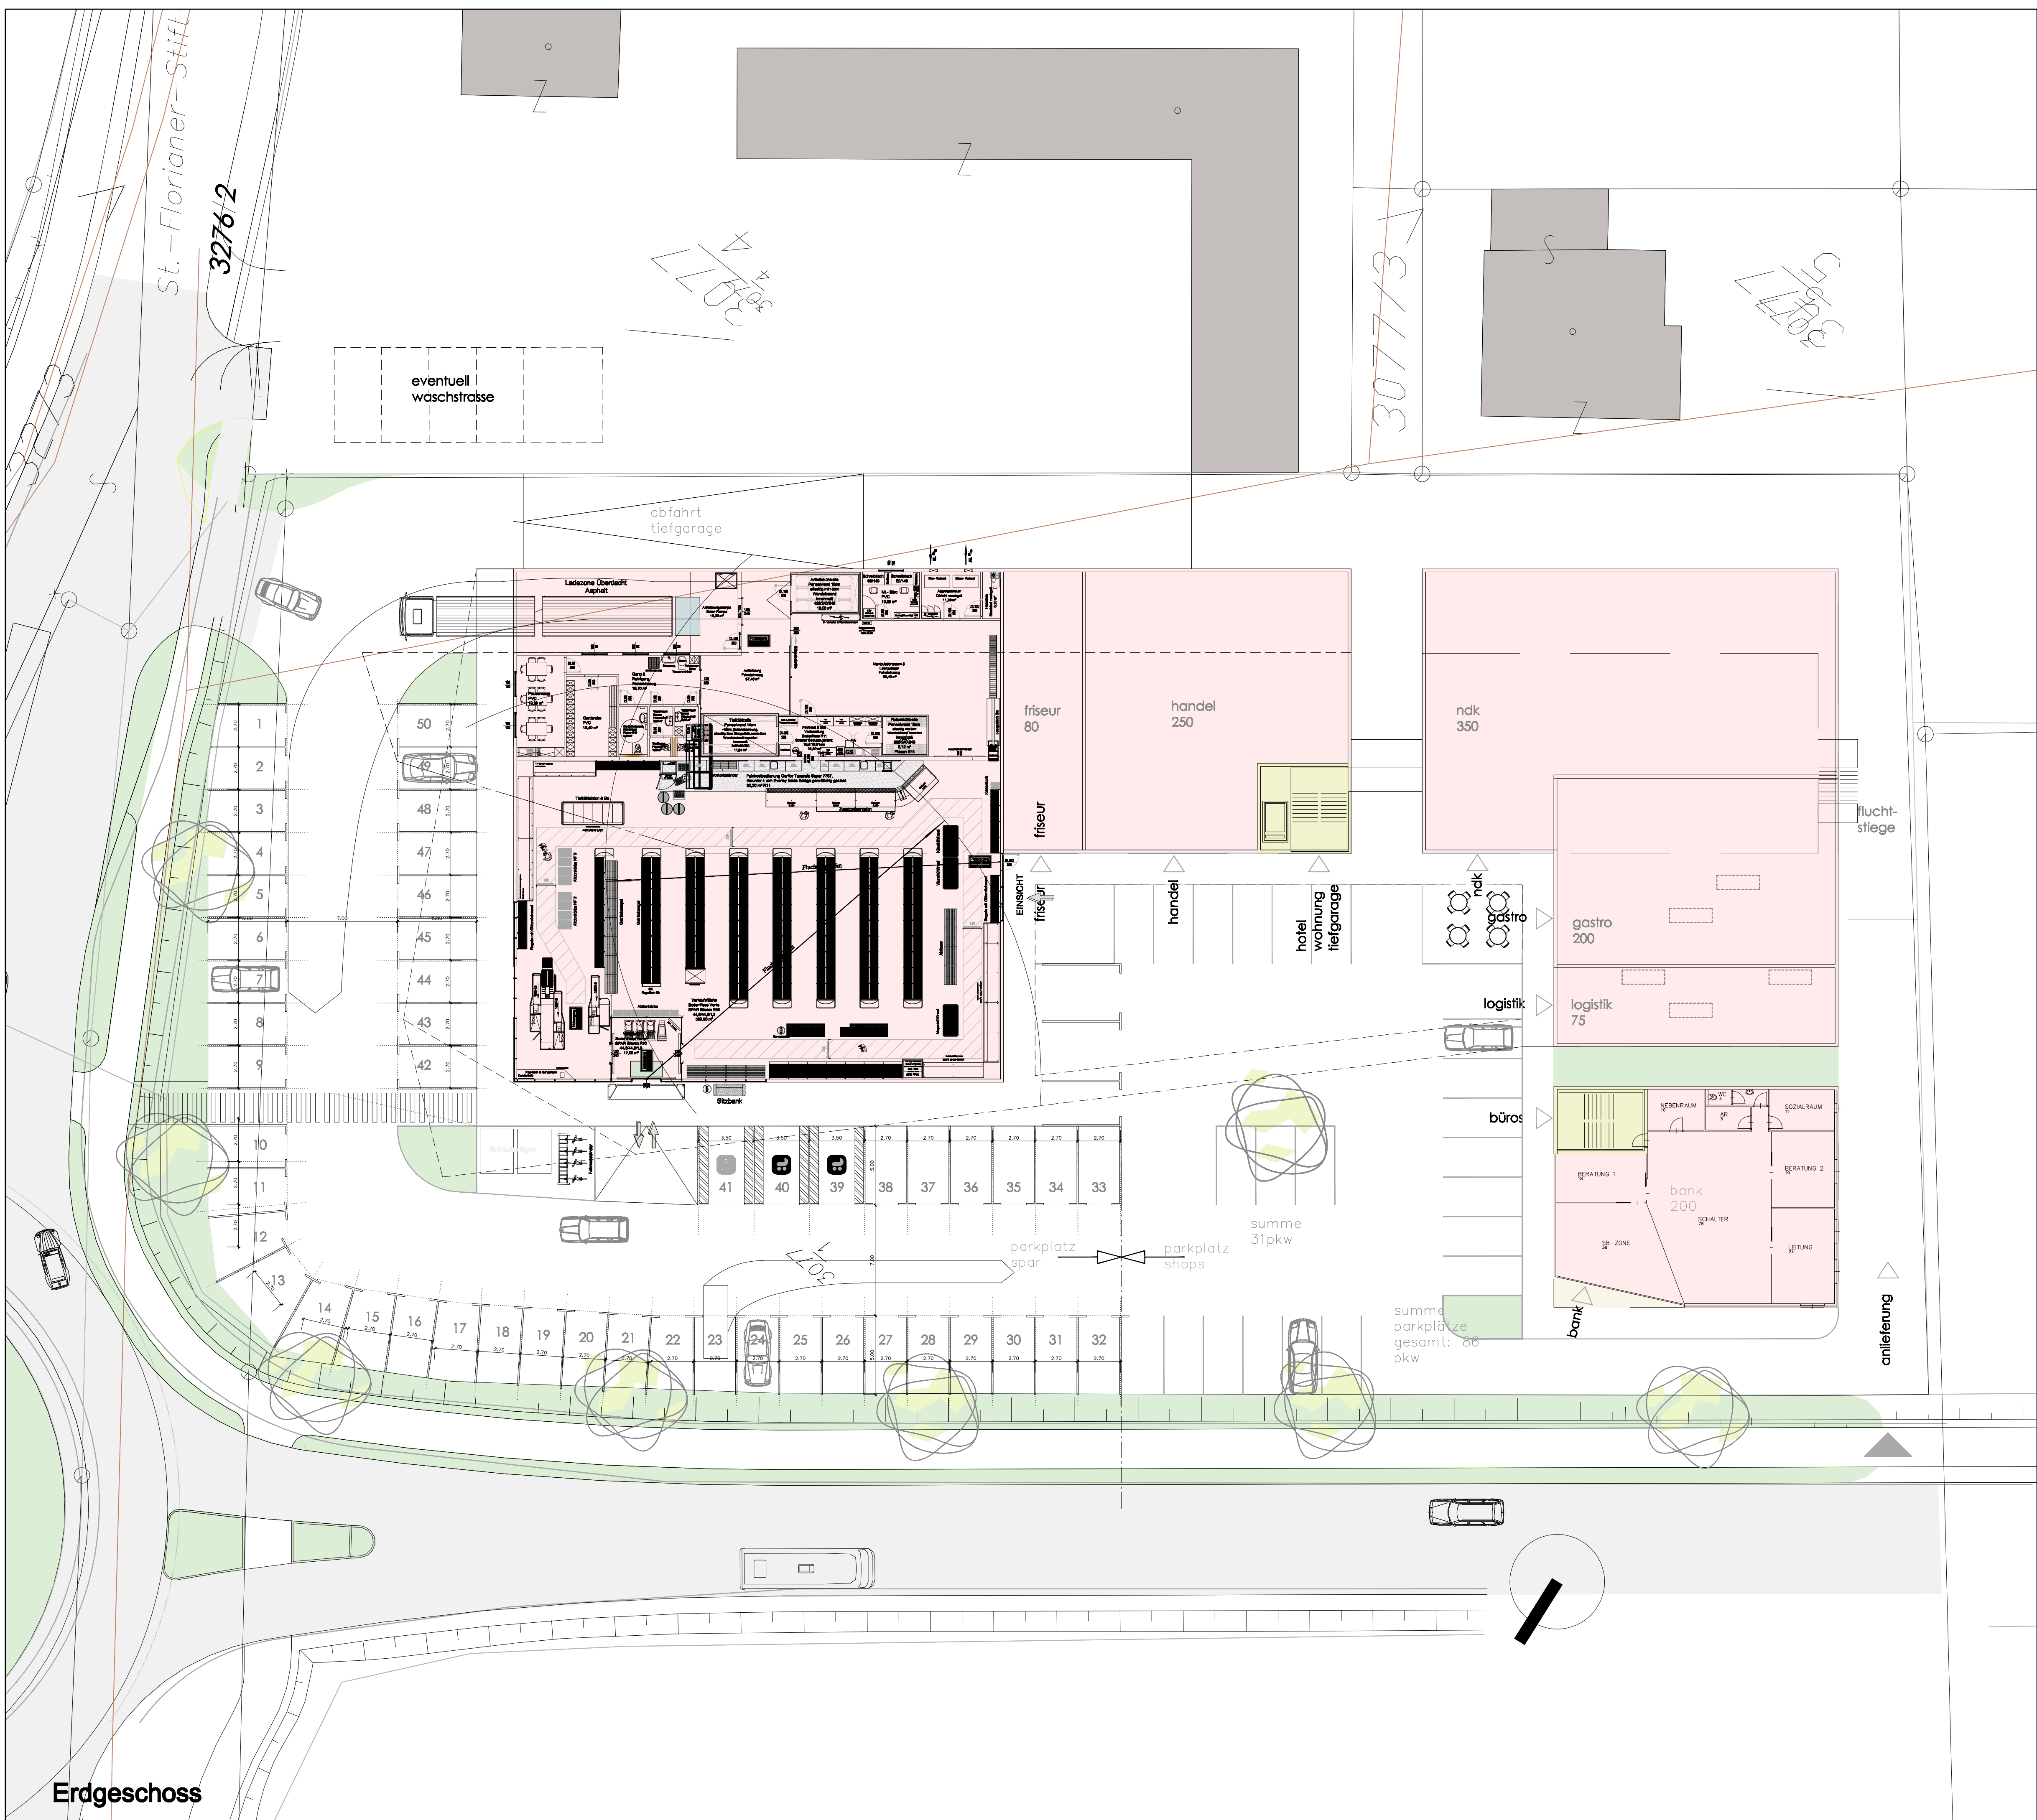

Erdgeschoss

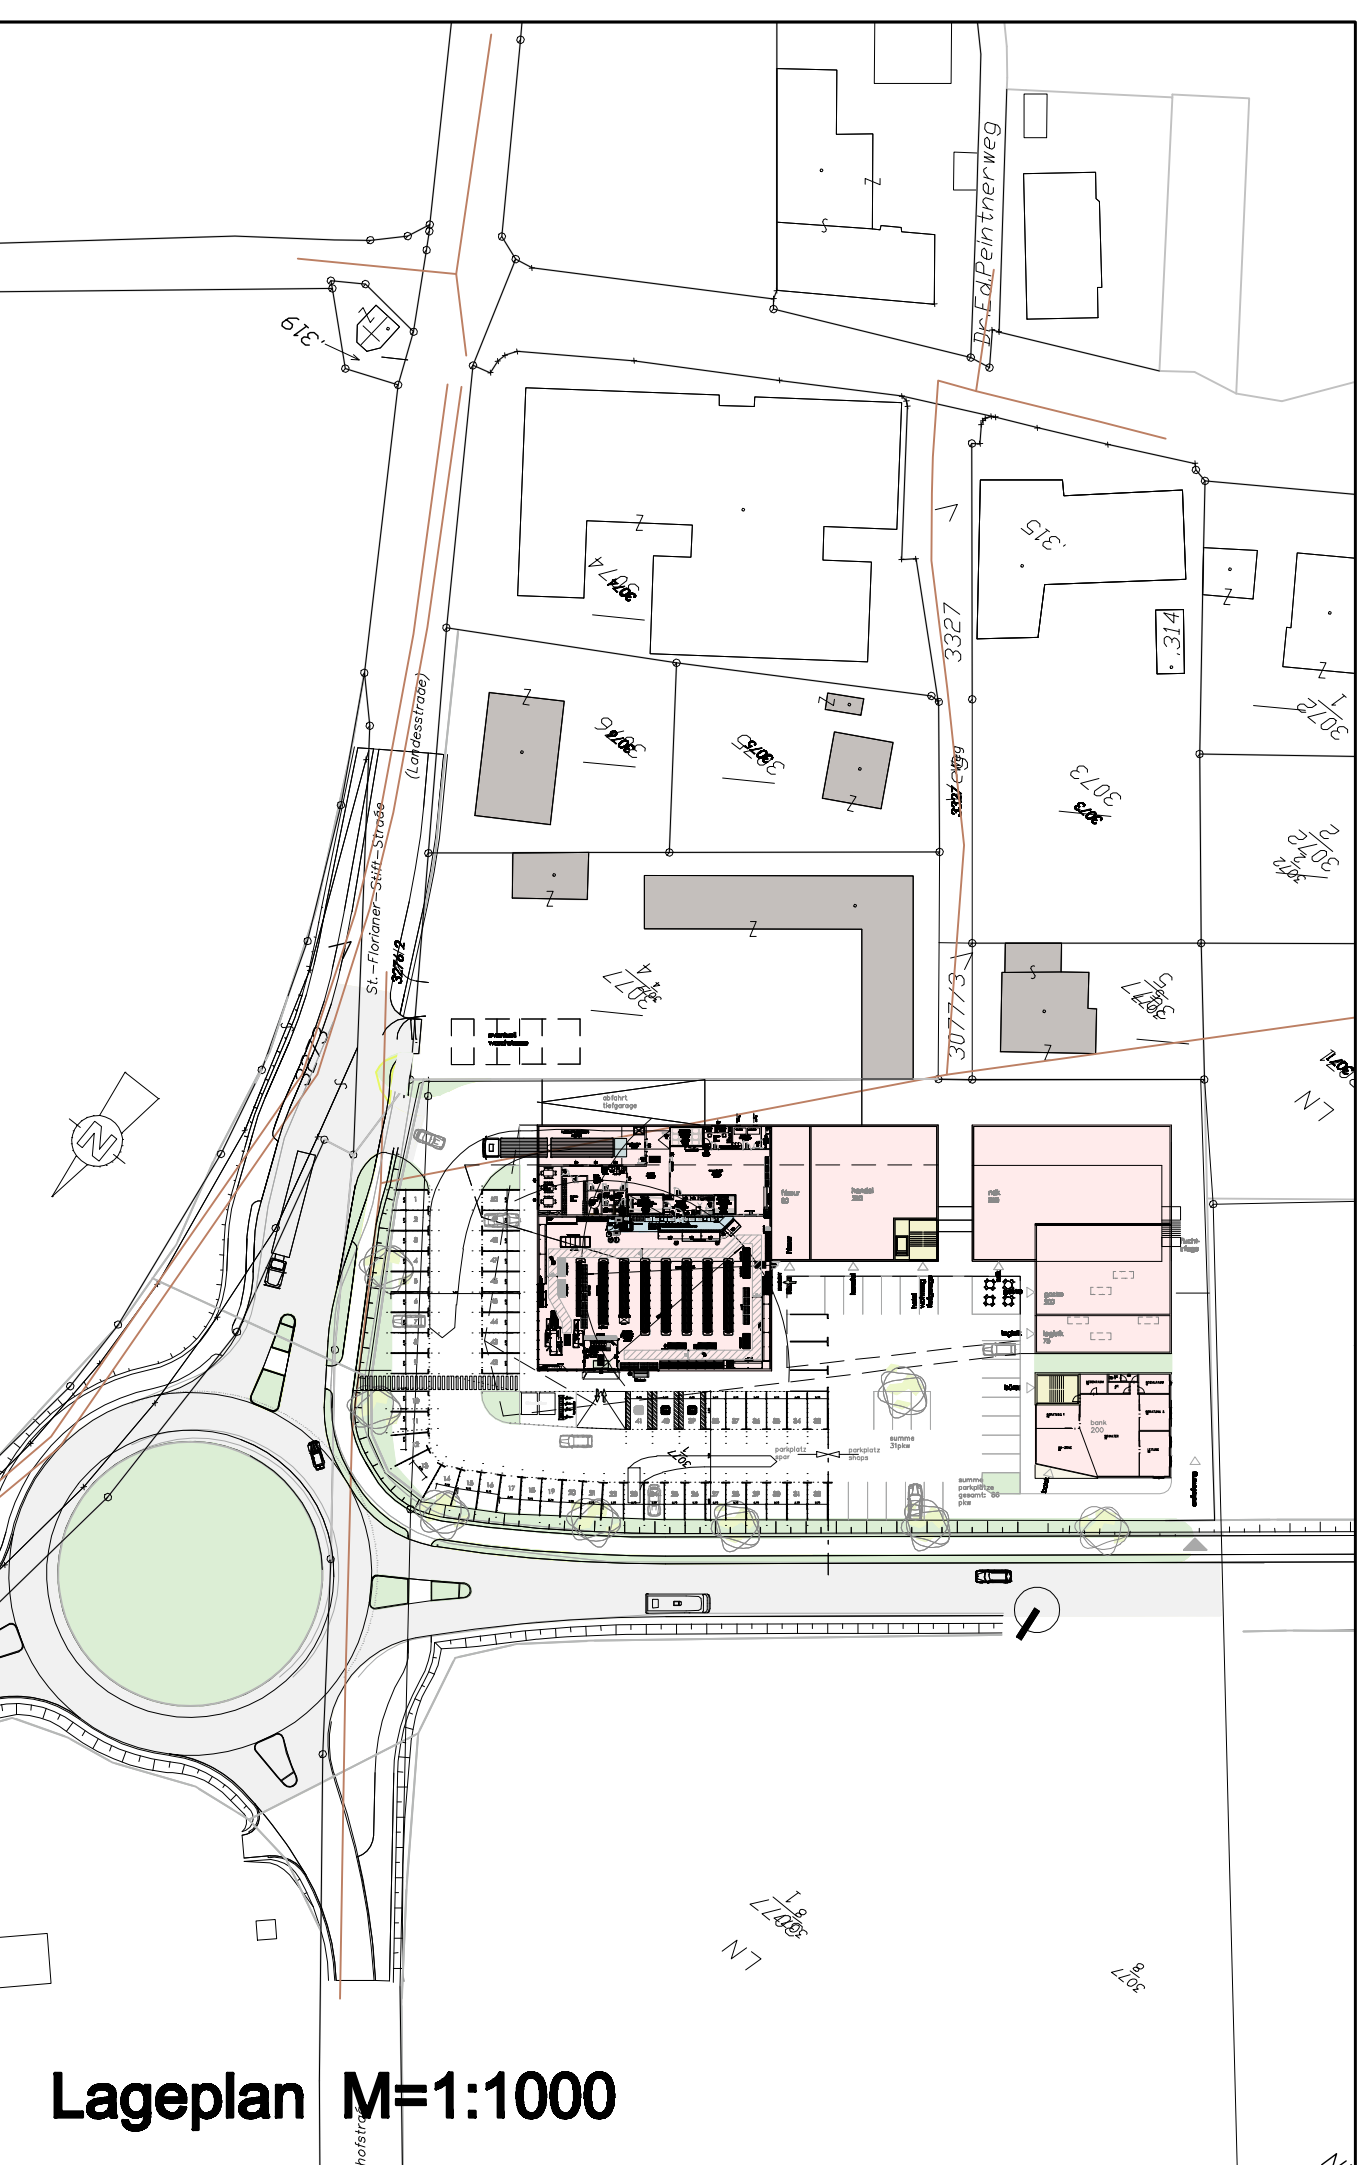

Lageplan M=1:1000

ENTWURF

Neubau Fachmarktzentrum Stadt Ansfelden

Erdgeschoss

MASSSTAB				M=1:200
ZEICHNUNG	STADT	ANFELDEN	ANFELDEN	ANFELDEN
STADT	STADT	STADT	STADT	STADT
STADT	STADT	STADT	STADT	STADT

Parz.Nr.: KG: Ansfelden

BAUHER

GRUNDSTÜCKSGEWÄHR

BAUHER

BAUFÜHRUNG

PLANUNG

HANNES ENGLMAIR

PRJ.NR.	1	PLANNR.		GRÖSSE		GEZEICHN.	PE
DATUM	01.10.2007	GEÄNDERT					
PLANNO							